


LEGENDA

- Recinzione
- Recinzione depositi
- Terrapieno
- Estintore a polvere Kg. 6.00
- Estintore a polvere carellato Kg. 50.00
- 1 Deposito di 1° CAT. Capacità Kg. 3.000,00
- 2 Deposito di 2° CAT. Capacità Kg 16.000,00
- 3 Deposito di 3° CAT. Capacità n° 25.000,00
- 4 Guardiolo
- 5 Ufficio - Deposito attrezzi
- 6 Serbatoio di gasolio

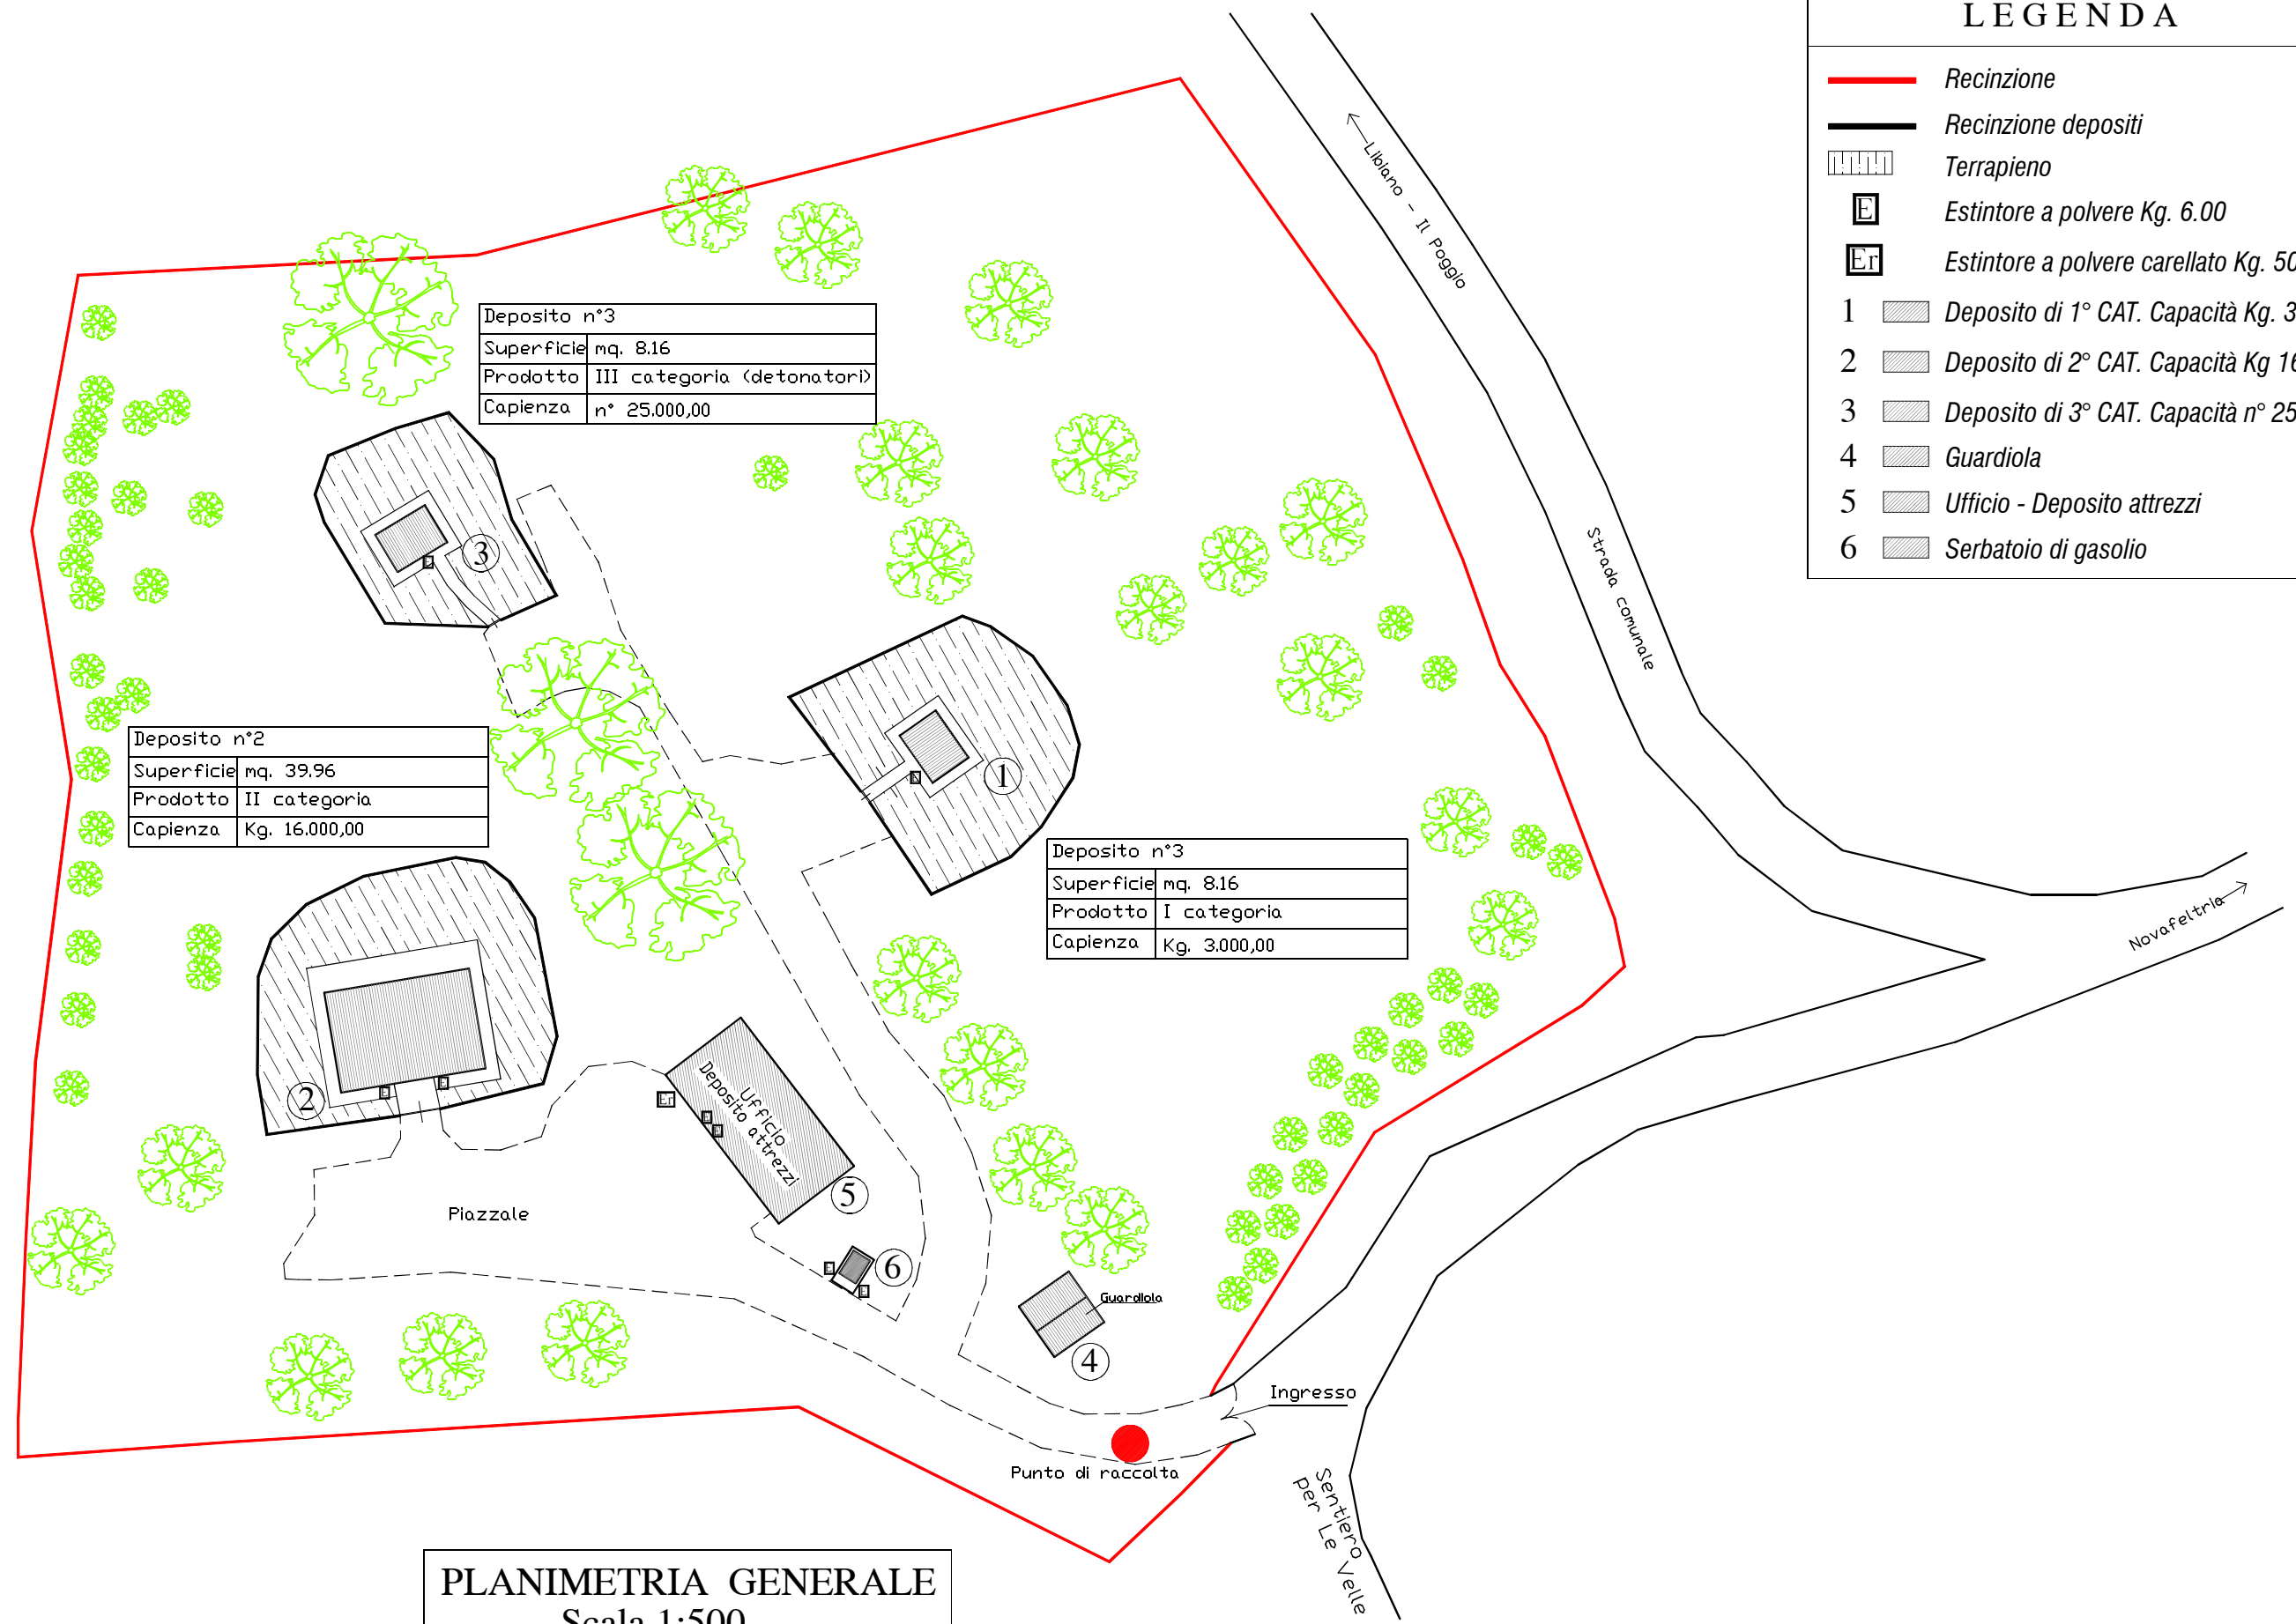

PLANIMETRIA GENERALE
Scala 1:500

Deposito n°3
Superficie mq. 8.16
Prodotto III categoria (detonatori)
Capienza n° 25.000,00

Deposito n°2
Superficie mq. 39.96
Prodotto II categoria
Capienza Kg. 16.000,00

Deposito n°3
Superficie mq. 8.16
Prodotto I categoria
Capienza Kg. 3.000,00

Ufficio -
Deposito attrezzi

Guardiola

Ingresso

Punto di raccolta

Libiano - Il Poggio

Strada Comunale

Novafeltria

Sentiero Velle
per Le Velle

Piazzale