



COMUNE DI NOVAFELTRIA


PROVINCIA DI PESARO E URBINO

P.R.G.

PIANO REGOLATORE GENERALE

Legge Regionale N° 34 del 5 agosto 1992

VARIANTE PARZIALE N° 07 ANNO 2009

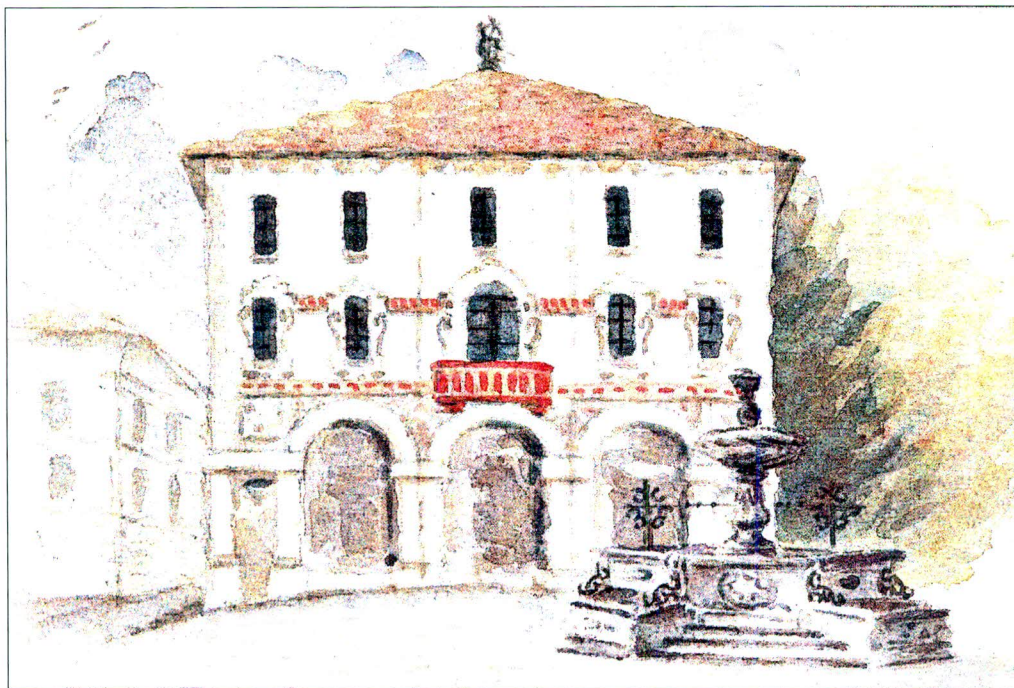

ADOZIONE

DELIB. C.C. N° 07
del 02/02/2009

CONTRODEDUZIONE
ALLE OSSERVAZIONI

APPROVAZIONE

Il Sindaco
VINCENZO SEBASTIANI

Il Segretario

**ZONIZZAZIONE DEL TERRITORIO
EXTRAURBANO - TORRICELLA**

TAVOLA 3

SCALA 1:10.000

Il Responsabile Ufficio Tecnico
Arch. FABRIZIO GUERRA



