

**Agenzia del Territorio  
CATASTO FABBRICATI  
Ufficio Provinciale di  
Pesaro**

Dichiarazione protocollo n. PS0066286 del 08/04/2004

Planimetria di u.i.u. in Comune di Sant'agata Feltria

Località I Ronchi

civ. SNC

Identificativi Catastali:

Sezione:

Foglio: 32

Particella: 426

Subalterno:

Compilata da:

Marinelli Giancarlo

Iscritto all'albo:

Geometri


Prov. Pesaro

N. 1608


Scheda n. 1

Scala 1:200

Catasto dei Fabbricati - Situazione al 07/01/2016 - Comune di SANT'AGATA FELTRIA (I201) - < Foglio: 32 - Particella: 426 - Subalterno: 0 >  
LOCALITA' RONCHI SNC piano: T;

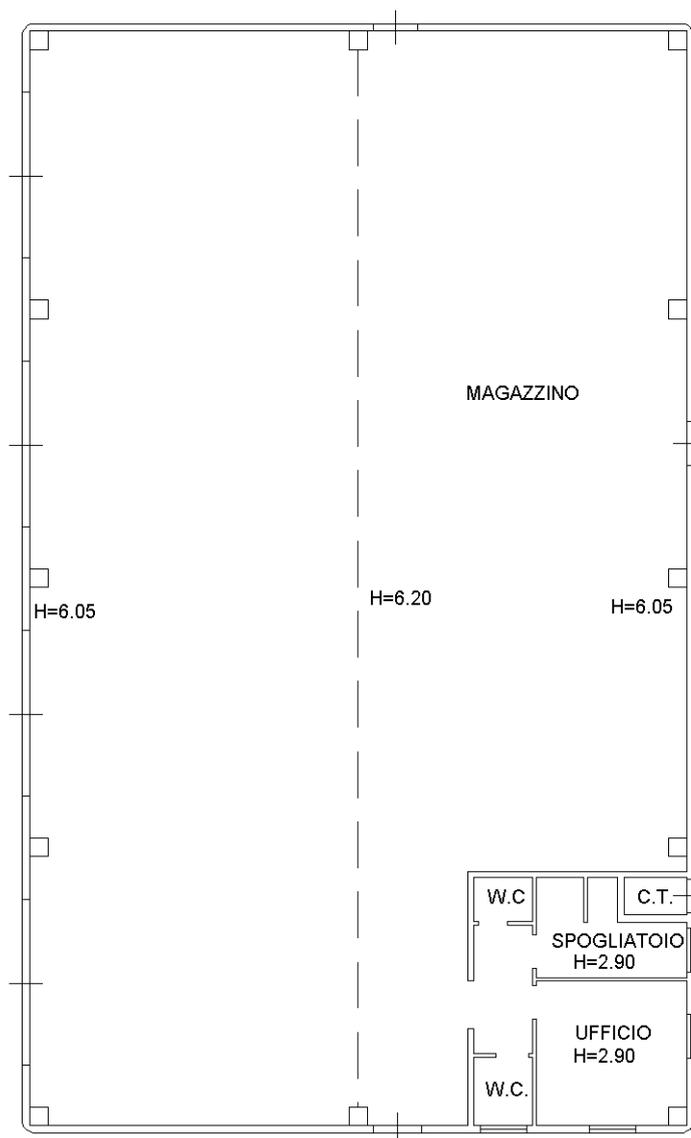

10 metri

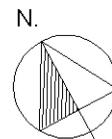

Ultima planimetria in atti